


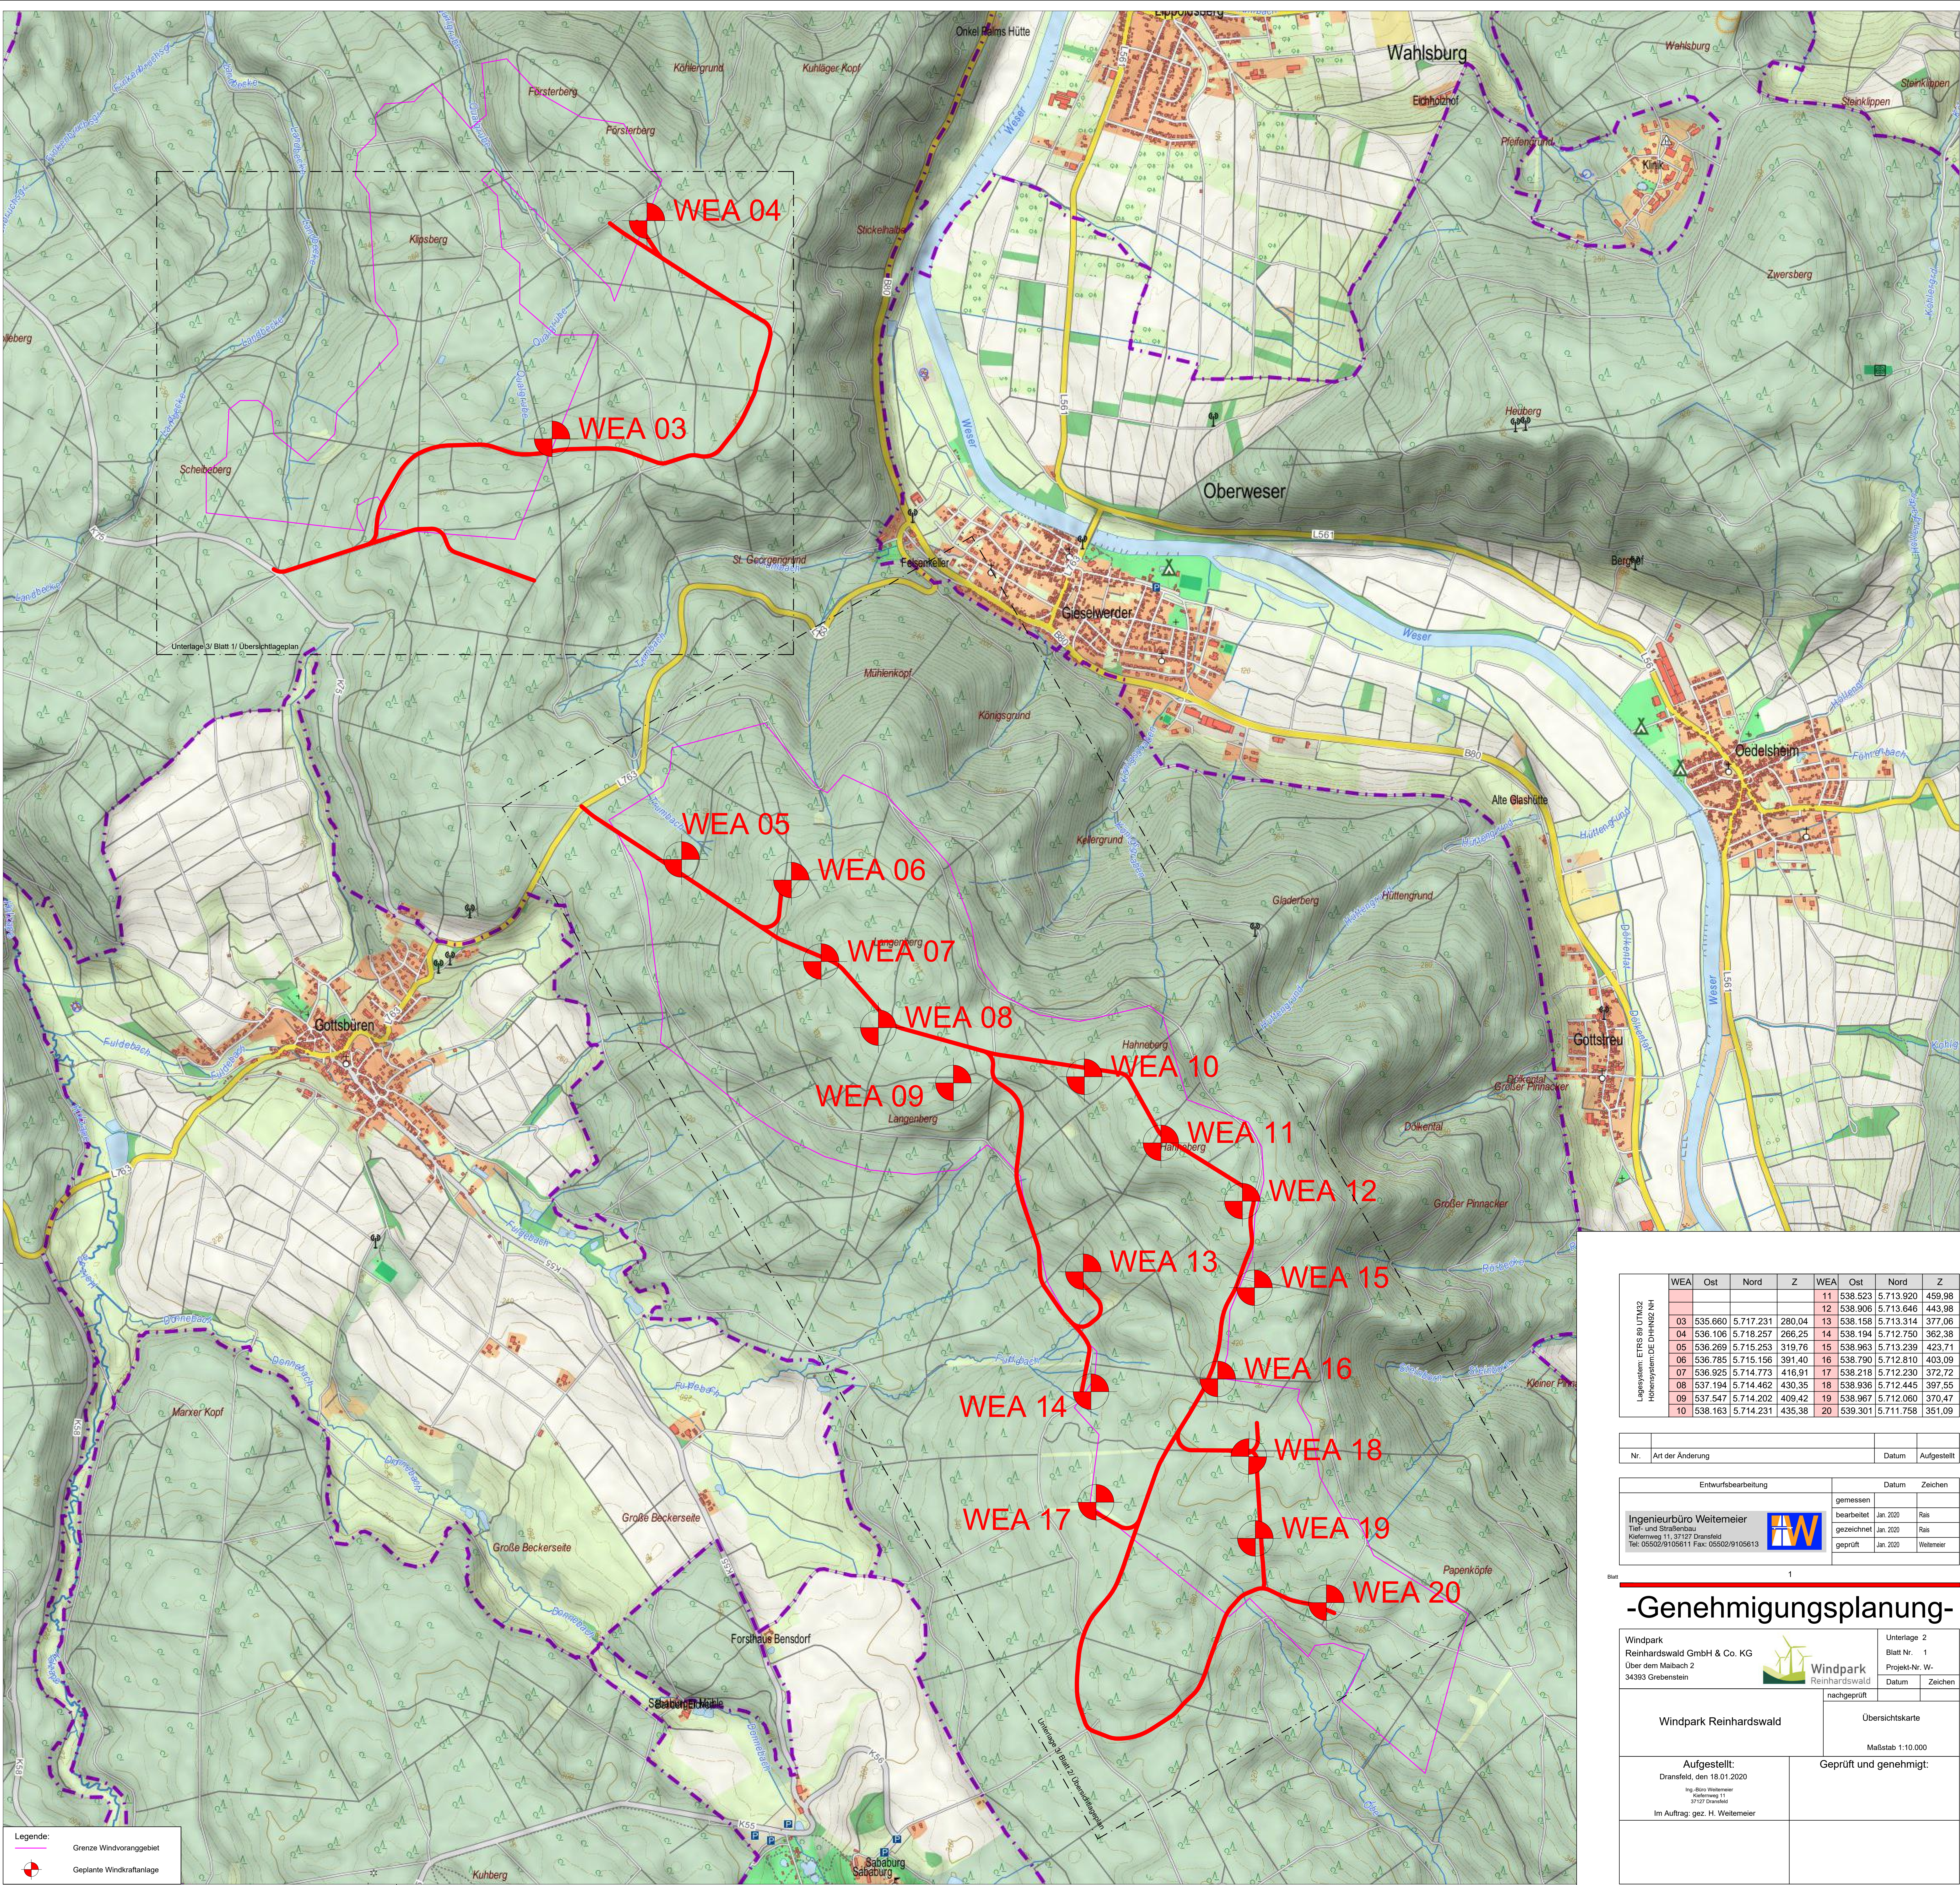

Legende:

Grenze Windvorangbiet

Geplante Windkraftanlage

	WEA Ost			Z	WEA Ost			Z
	WEA	Ost	Nord		WEA	Ost	Nord	
Legensystem: ETRS 89 UTM02 Höhenansystem: DE DHHN02 NH	03	535.660	5.717.231	280,04	11	538.523	5.713.920	459,98
	04	536.106	5.718.257	266,25	12	538.906	5.713.846	443,98
	05	536.269	5.715.253	319,76	13	538.158	5.713.314	377,06
	06	536.785	5.715.156	391,40	14	538.194	5.712.750	362,38
	07	536.925	5.714.773	416,91	15	538.963	5.713.239	423,71
	08	536.925	5.714.773	416,91	16	538.790	5.712.810	403,09
	09	537.194	5.714.462	430,35	17	538.218	5.712.230	372,72
	10	537.547	5.714.202	409,42	18	538.936	5.712.445	397,55
					19	538.967	5.712.000	370,47
					20	539.301	5.711.758	351,09

Nr.	Art der Änderung	Datum	Aufgestellt
-----	------------------	-------	-------------

Entwurfsbearbeitung		Datum	Zeichen
Ingenieurbüro Weitemeier Tief- und Straßenbau Kiefernweg 11, 37127 Dransfeld Tel. 05502/9105611 Fax: 05502/9105613	gemessen	Jan. 2020	Rais
	gezeichnet	Jan. 2020	Rais
	geprüft	Jan. 2020	Weitemeier

Blatt 1

-Genehmigungsplanung-

Windpark Reinhardswald GmbH & Co. KG Über dem Malbach 2 34393 Grebenstein		Unterlage 2 Blatt Nr. 1 Projekt-Nr. W- Datum Zeichen	
		nachgeprüft	Übersichtskarte Maßstab 1:10.000
Aufgestellt: Dransfeld, den 18.01.2020 Ing.-Büro Weitemeier Kiefernweg 11 37127 Dransfeld Im Auftrag: gez. H. Weitemeier	Geprüft und genehmigt:		